



# COMUNE DI SORBOLO MEZZANI



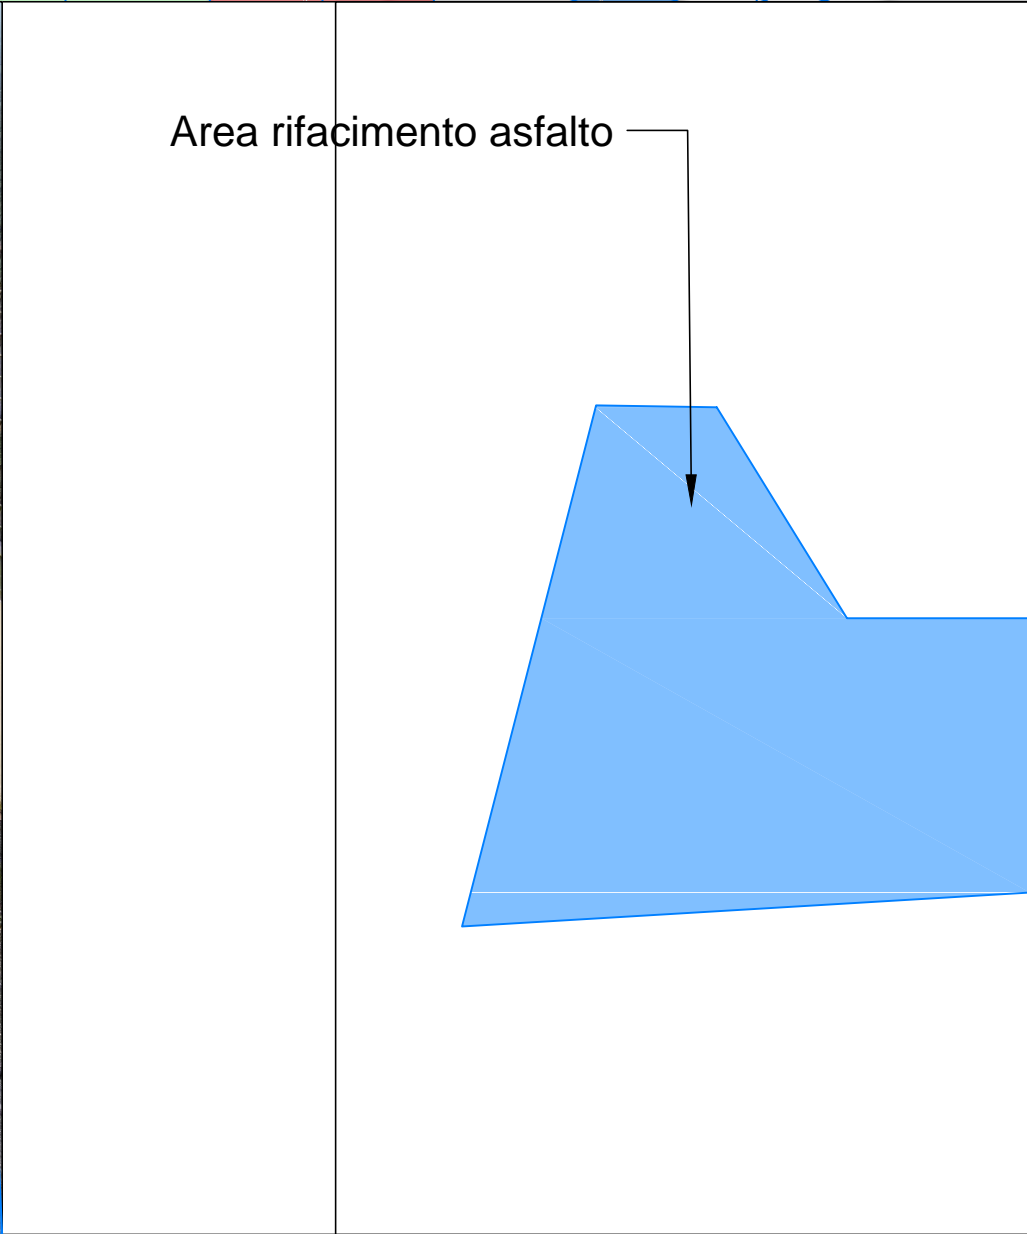



OGGETTO PIANO ASFALTI 2023	TAV. Bogolese Via Pezzani		FASE	N°	SCALA	TAV.
	COMMITTENTE COMUNE DI SORBOLO MEZZANI		DATA			
	COMUNE DI SORBOLO MEZZANI					
	COMUNE DI SORBOLO MEZZANI					
COMUNE DI SORBOLO MEZZANI		COMUNE DI SORBOLO MEZZANI		COMUNE DI SORBOLO MEZZANI		PeZ.01

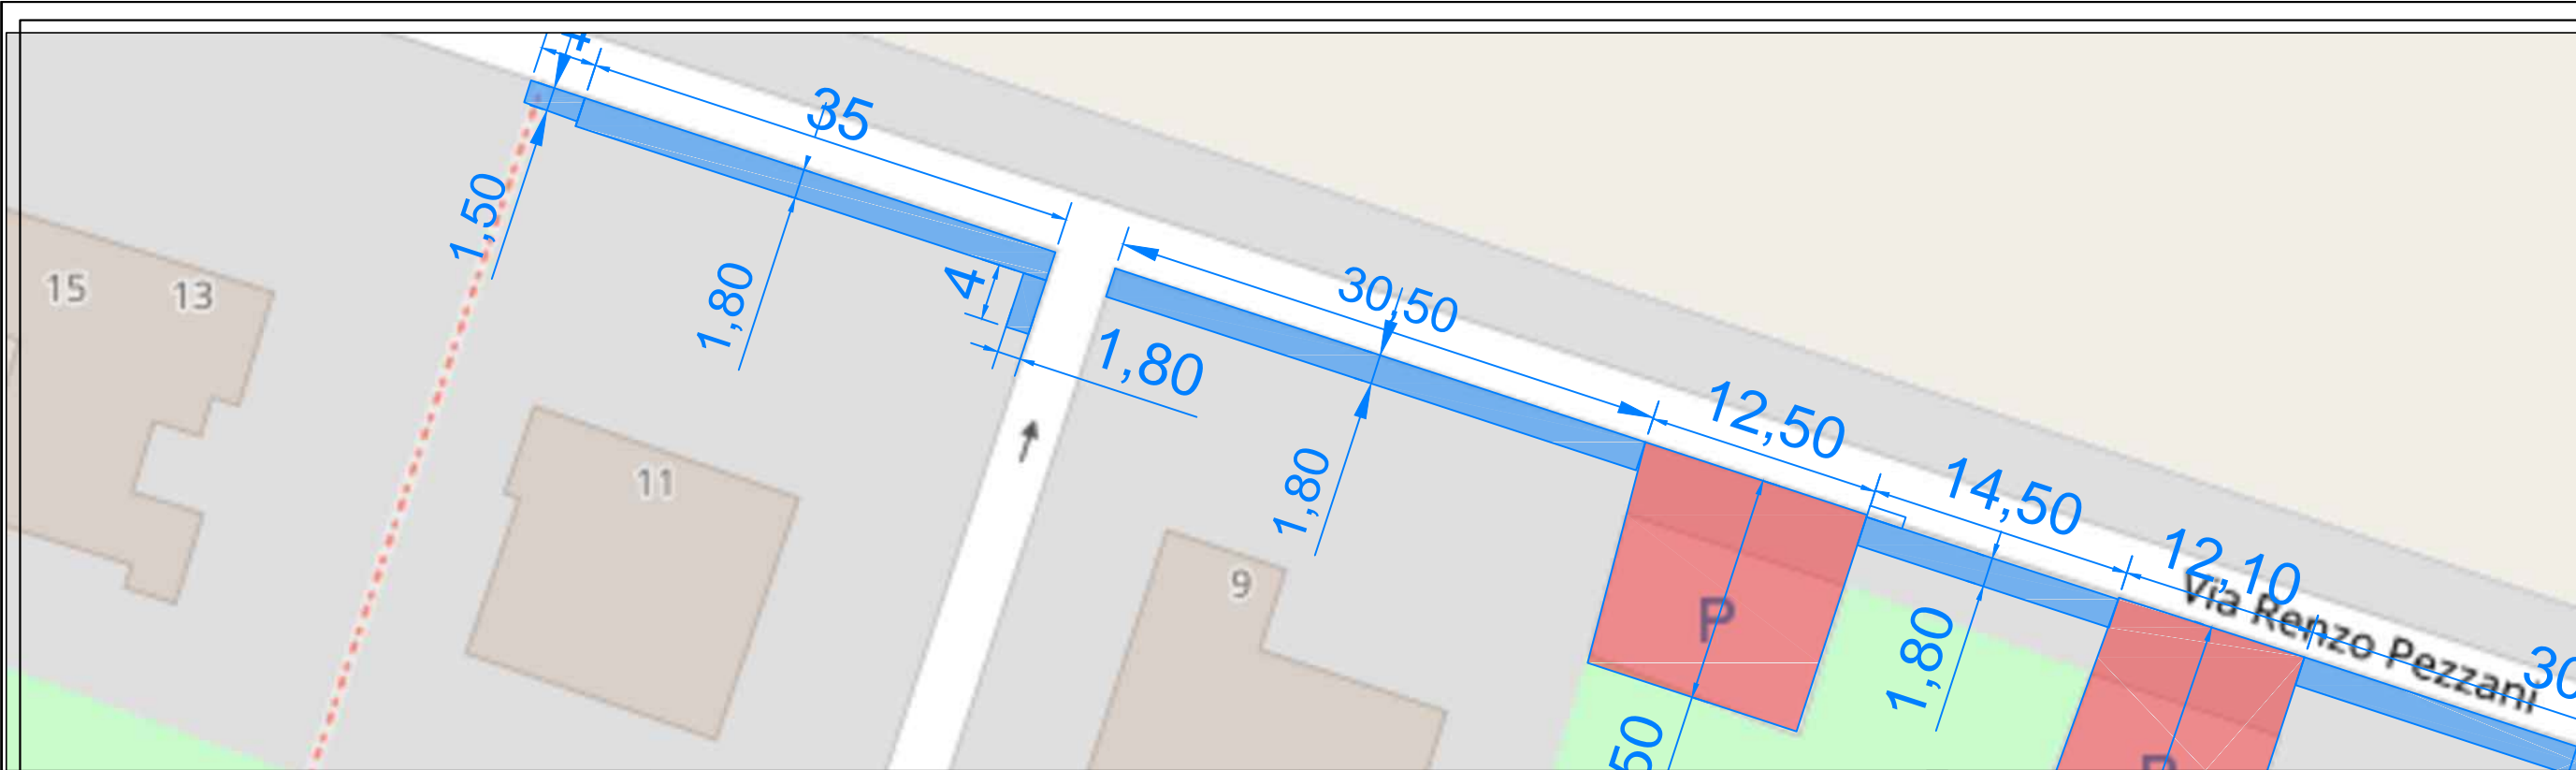





<div></div> COMUNE DI SORBOLO MEZZANI	OGGETTO PIANO ASFALTI 2023				TAV.		TAV.	
	COMMITTENTE COMUNE DI SORBOLO MEZZANI				TAV. Bogolese Via Pezzani		SCALA	
							N°	
				FASE		DATA		
						Febbraio 2023		
						Pez.02		





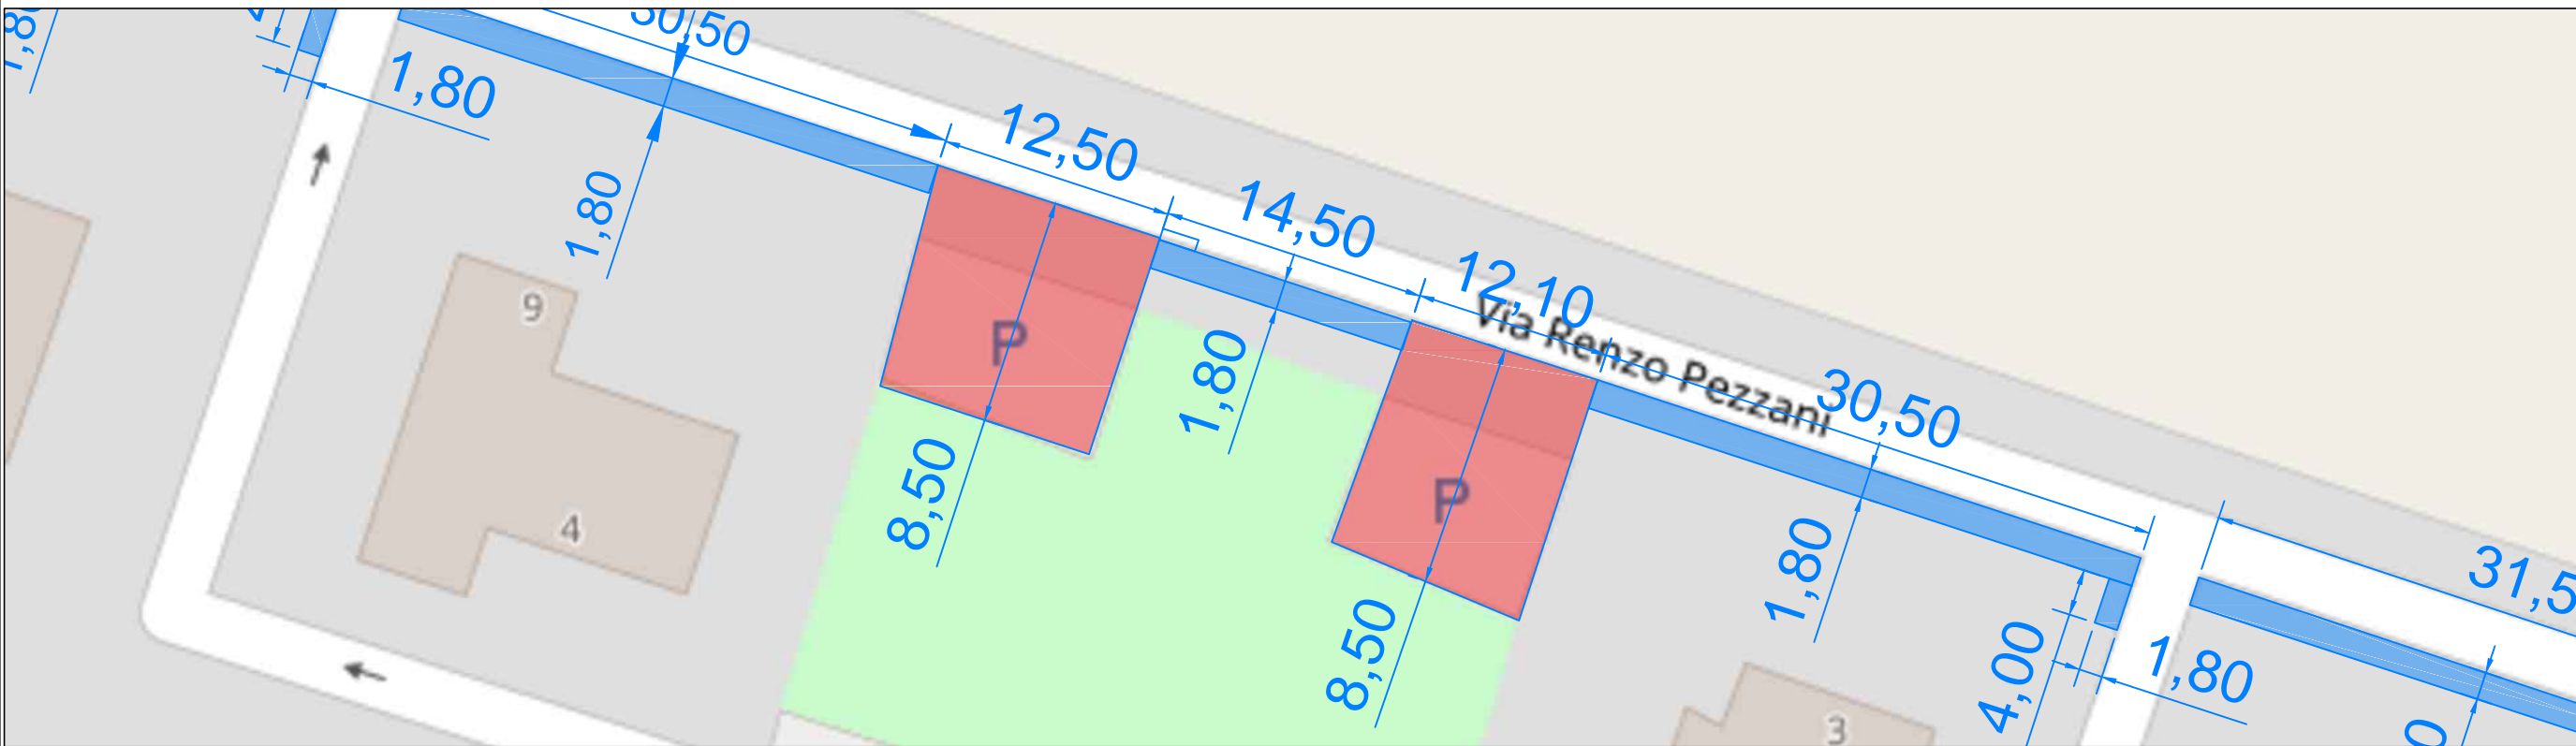

Area Parcheggio - rifacimento asfalto


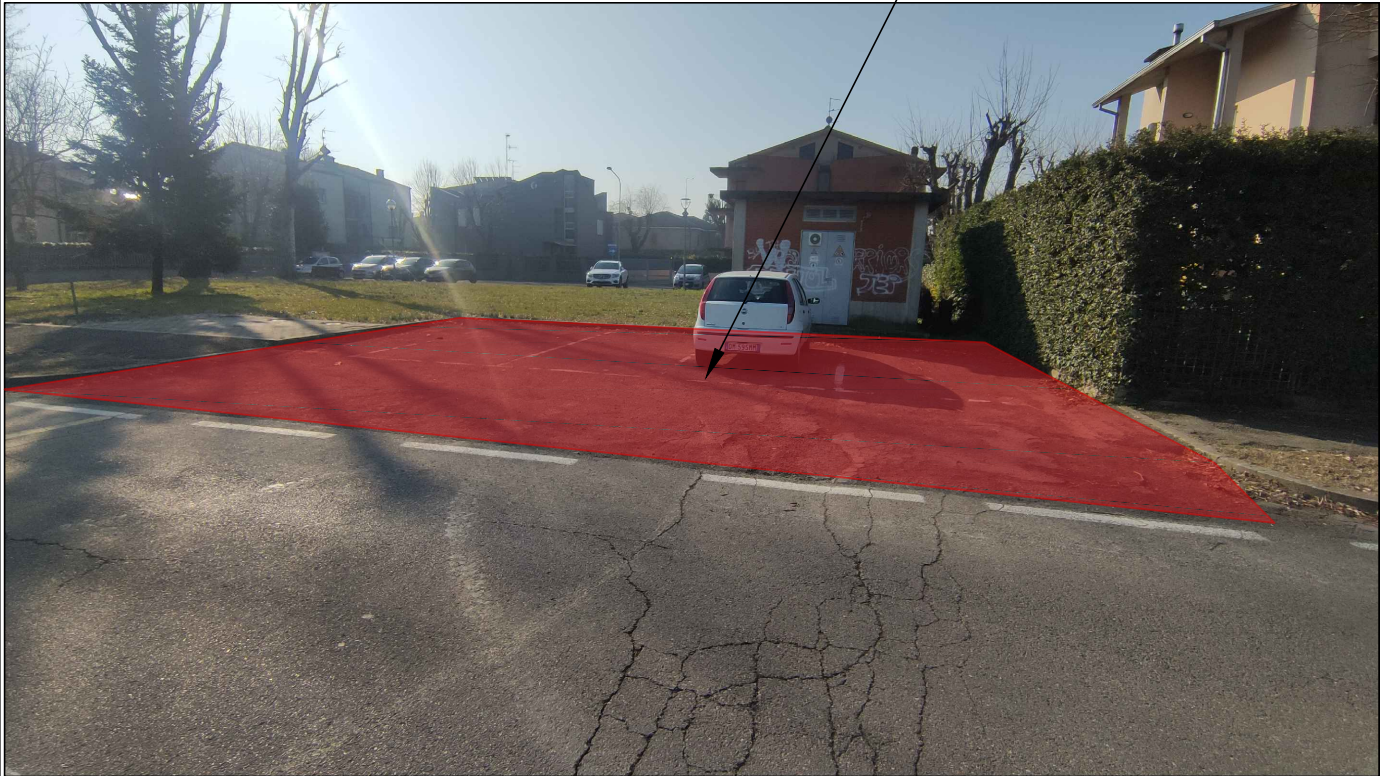


Area Parcheggio - rifacimento asfalto




OGGETTO PIANO ASFALTI 2023	TAV. Bogolese Via Pezzani		FASE DATA Febbraio 2023		SCALA N° DATA		TAV. Pez.03	
	COMMITTENTE COMUNE di SORBOLO MEZZANI		COMUNE DI SORBOLO MEZZANI					



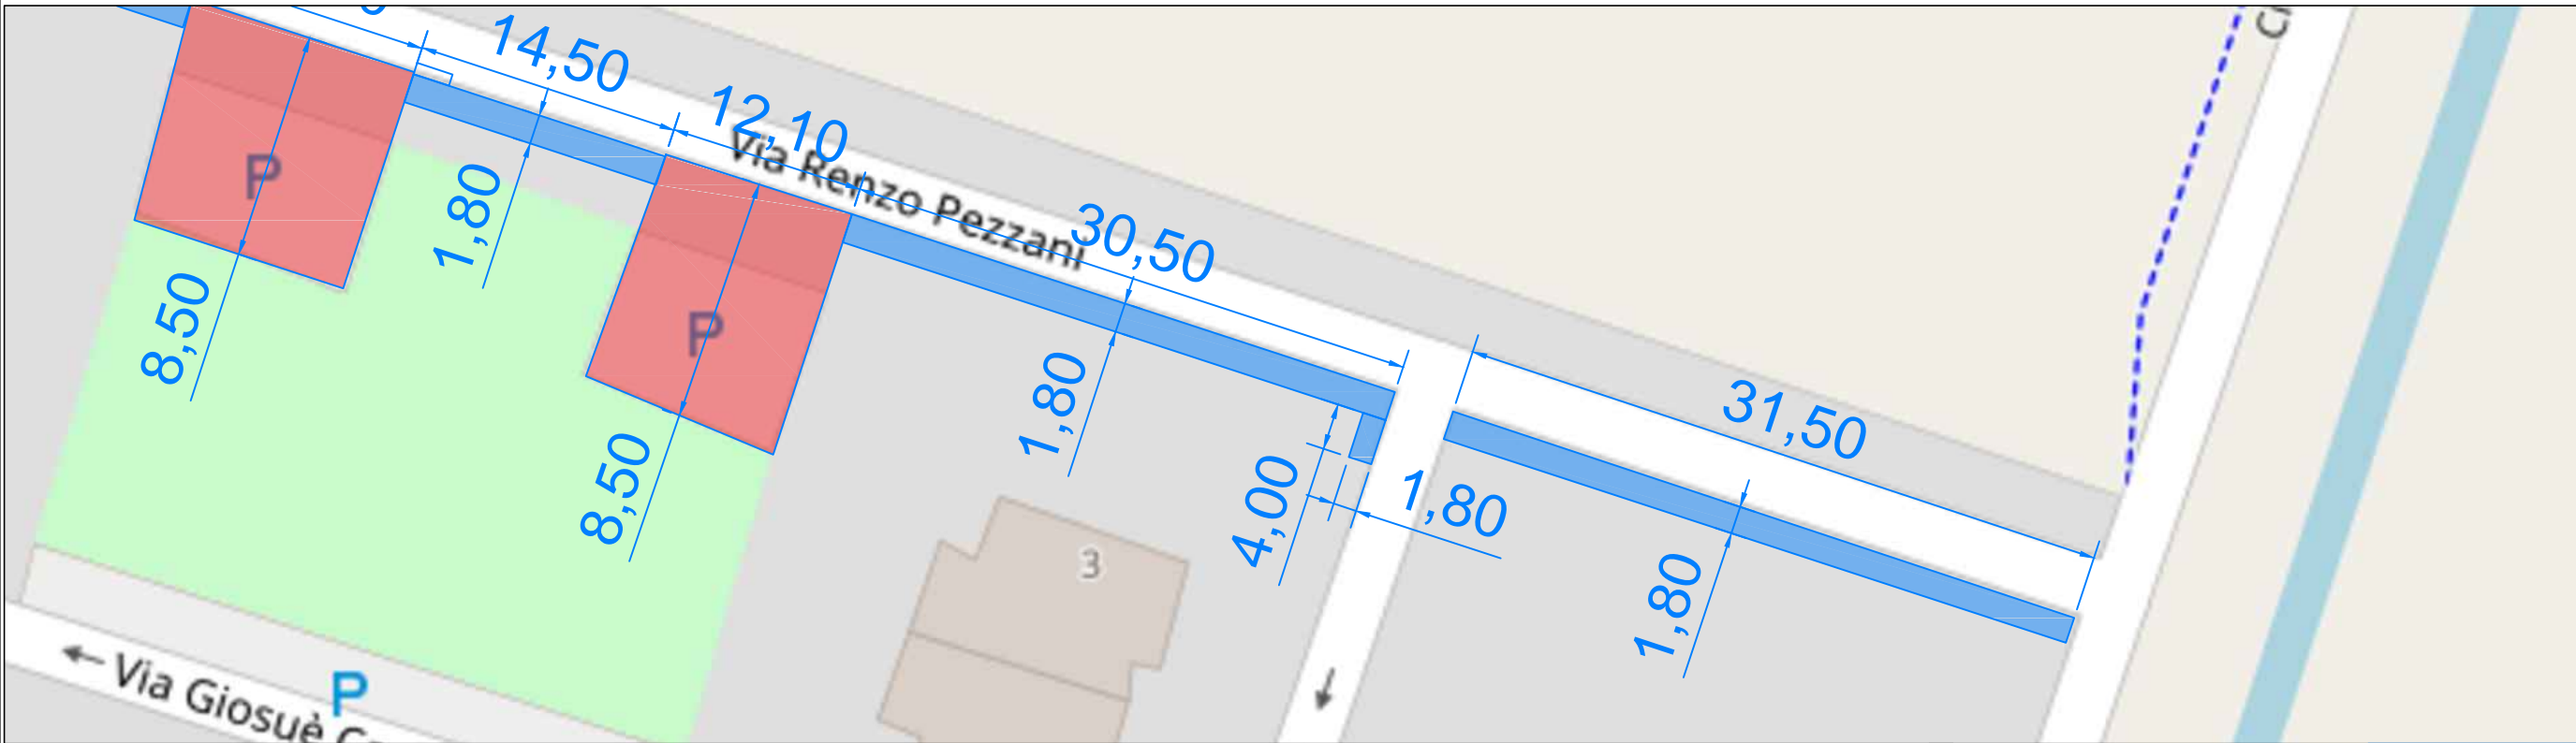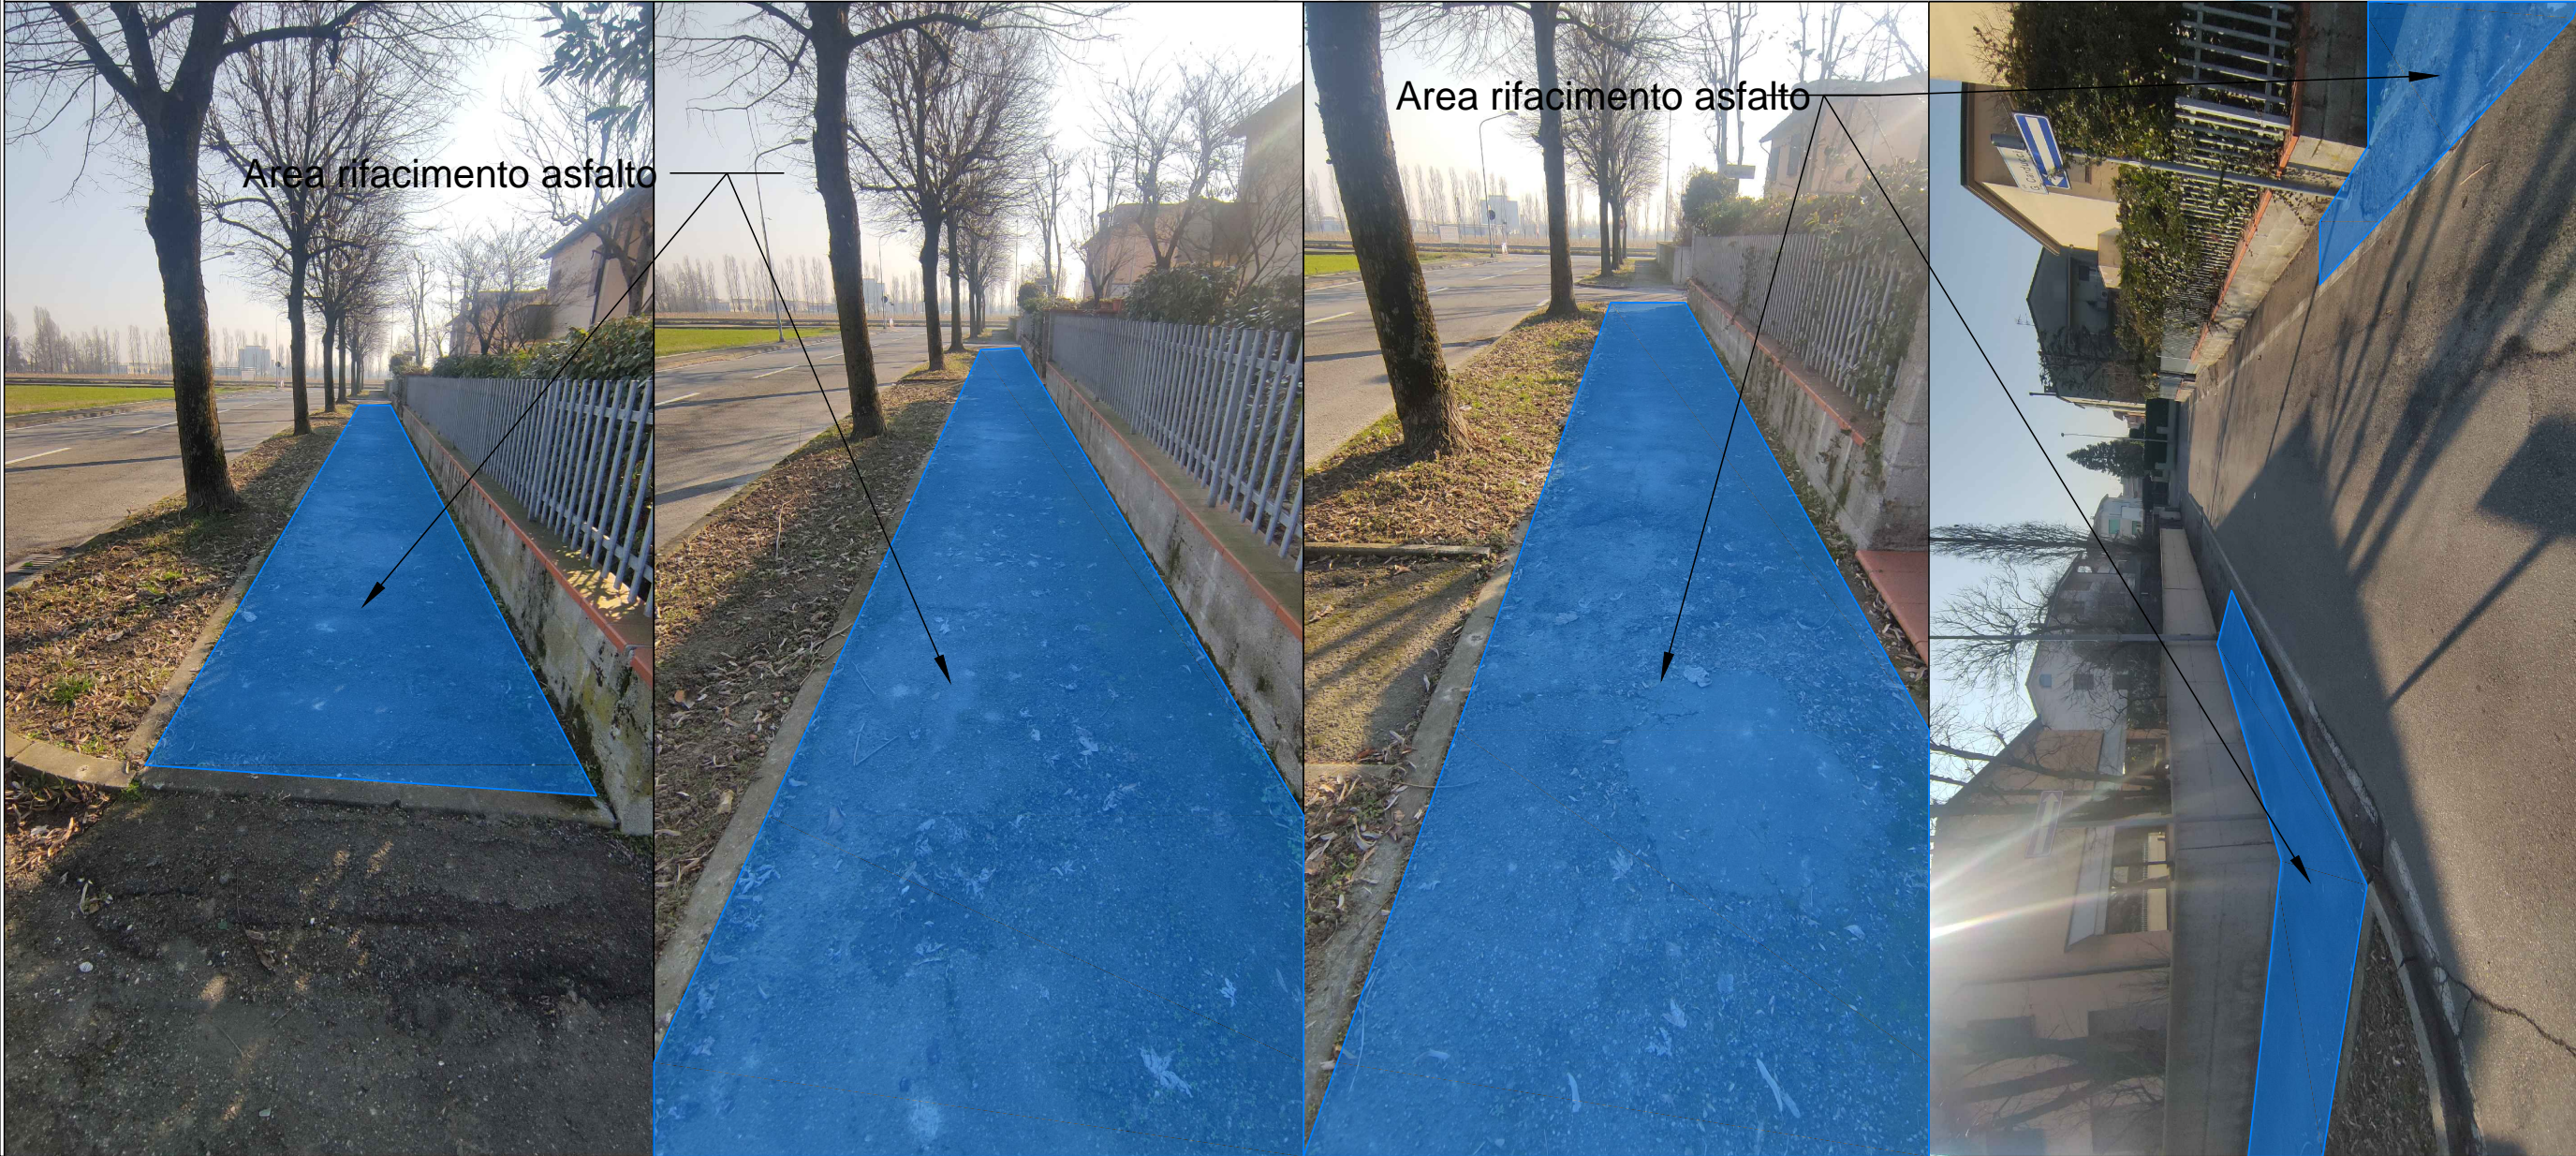


OGGETTO PIANO ASFALTI 2023	COMUNE DI SORBOLO MEZZANI architetto		TAV. Bogolese Via Pezzani		FASE	N°	SCALA	TAV.
	COMUNE di SORBOLO MEZZANI		DATA Febbraio 2023		DATA Febbraio 2023	DATA		<b>Pez.04</b>



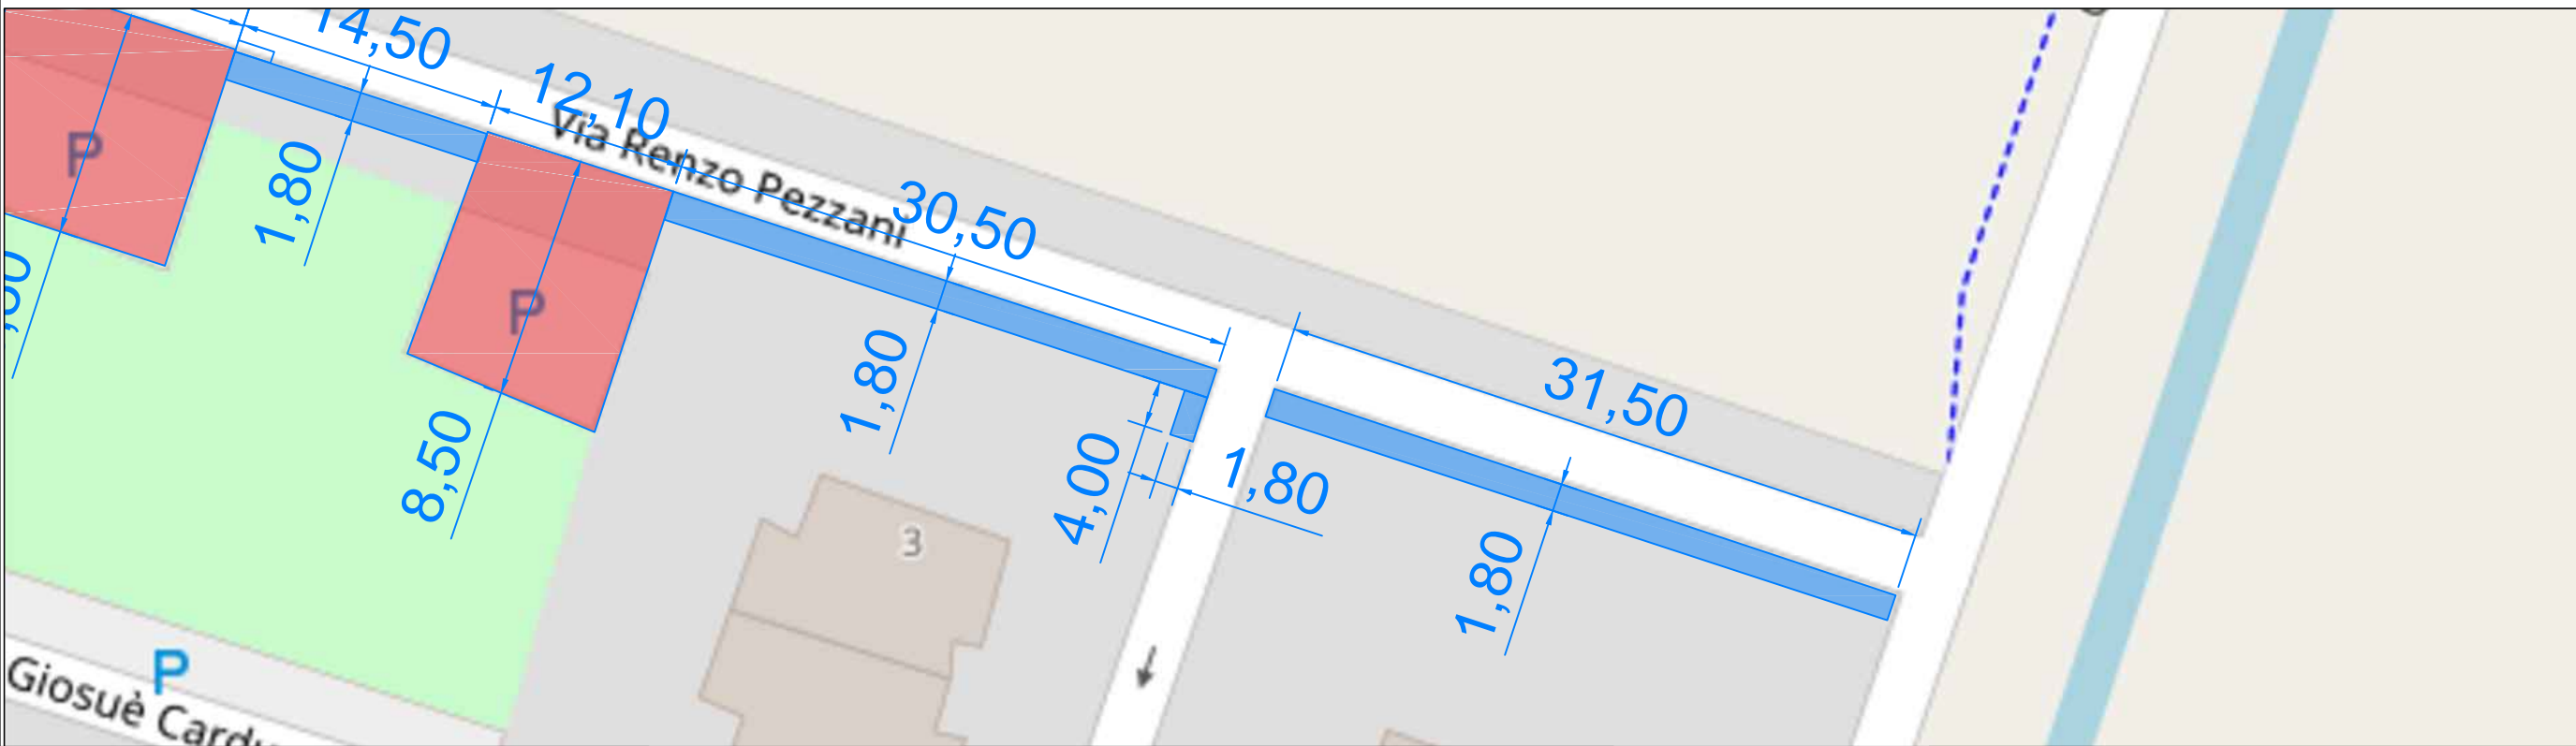

Area rifacimento asfalto

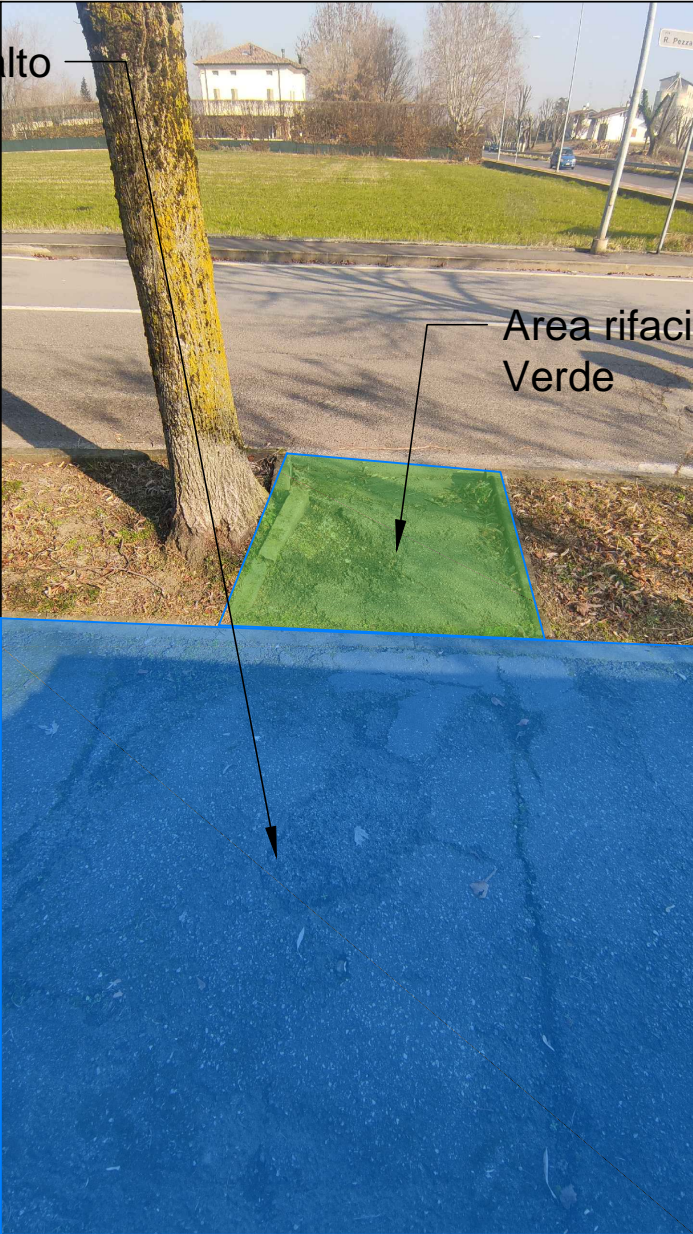


Area rifacimento area Verde



Area rifacimento asfalto


OGGETTO PIANO ASFALTI 2023	TAV. Bogolese Via Pezzani		FASE	N°	SCALA	TAV.
	COMMITTENTE COMUNE di SORBOLO MEZZANI		DATA Febbraio 2023	DATA		
	COMUNE DI SORBOLO MEZZANI		PeZ.05			



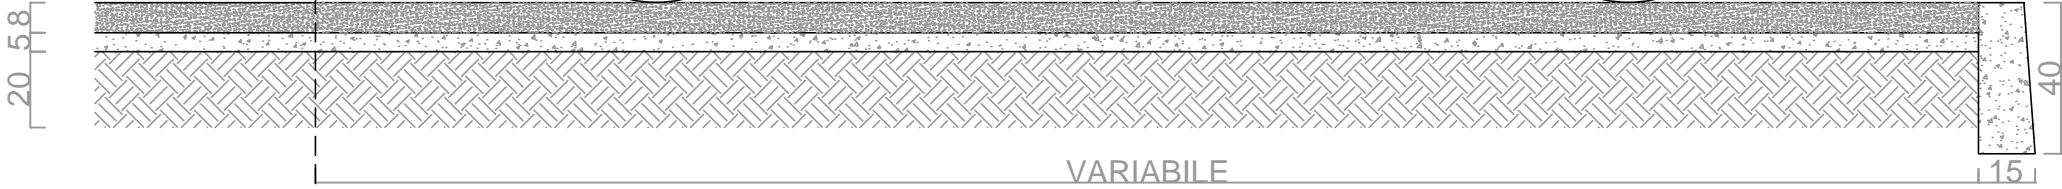

SEZIONE STRADALE

SEZIONE PARCHEGGIO

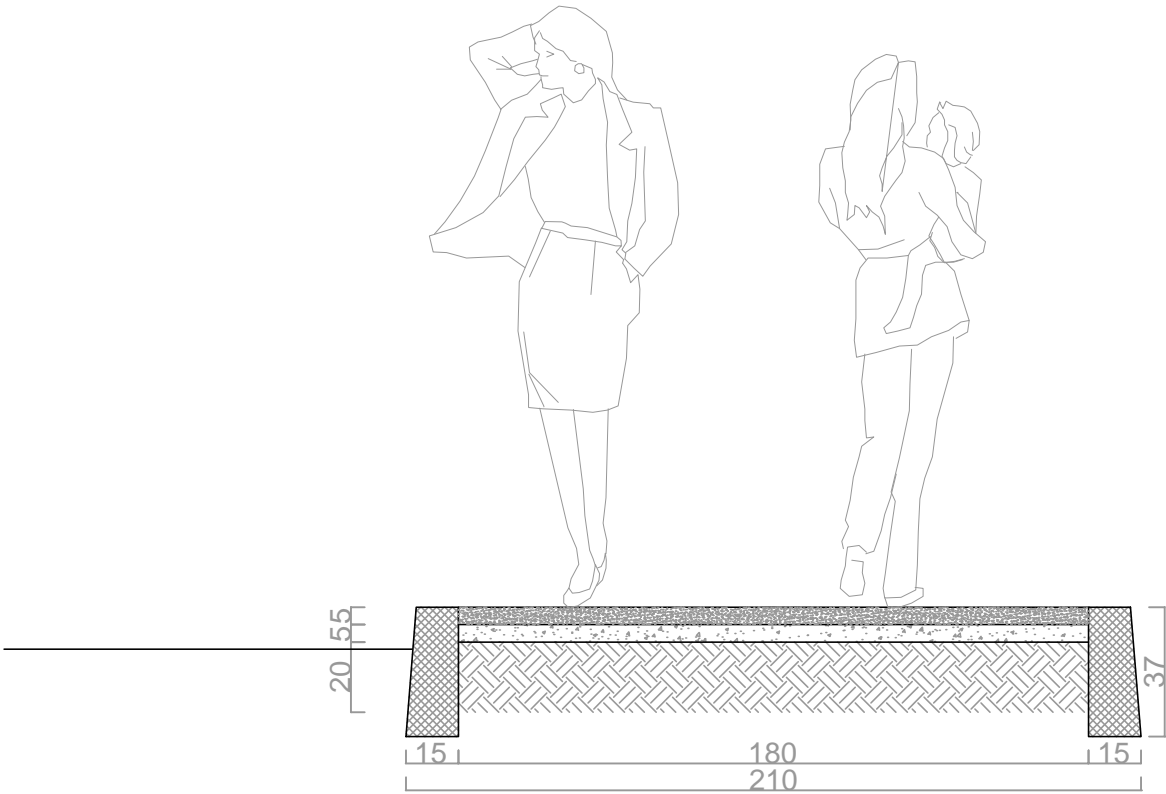

SEZIONE MARCIAPIEDE

OGGETTO PIANO ASFALTI 2023	COMUNE DI SORBOLO MEZZANI		COMMITTENTE COMUNE di SORBOLO MEZZANI		TAV. Bogolese Via Pezzani		FASE	N°	SCALA	TAV.
	COMUNE DI SORBOLO MEZZANI		COMUNE di SORBOLO MEZZANI		TAV. Bogolese Via Pezzani		DATA Febbraio 2023	DATA	DATA	DATA