

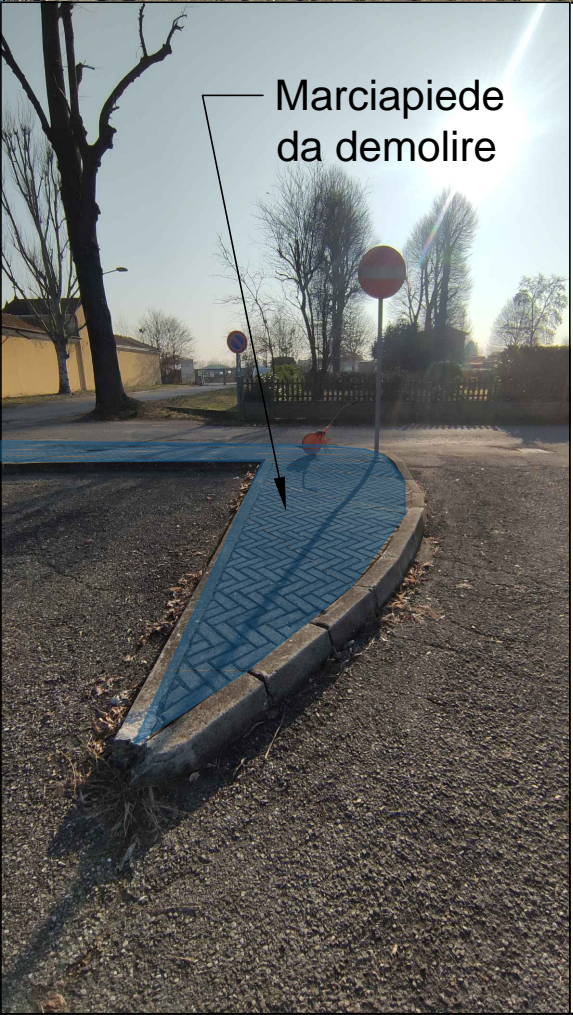
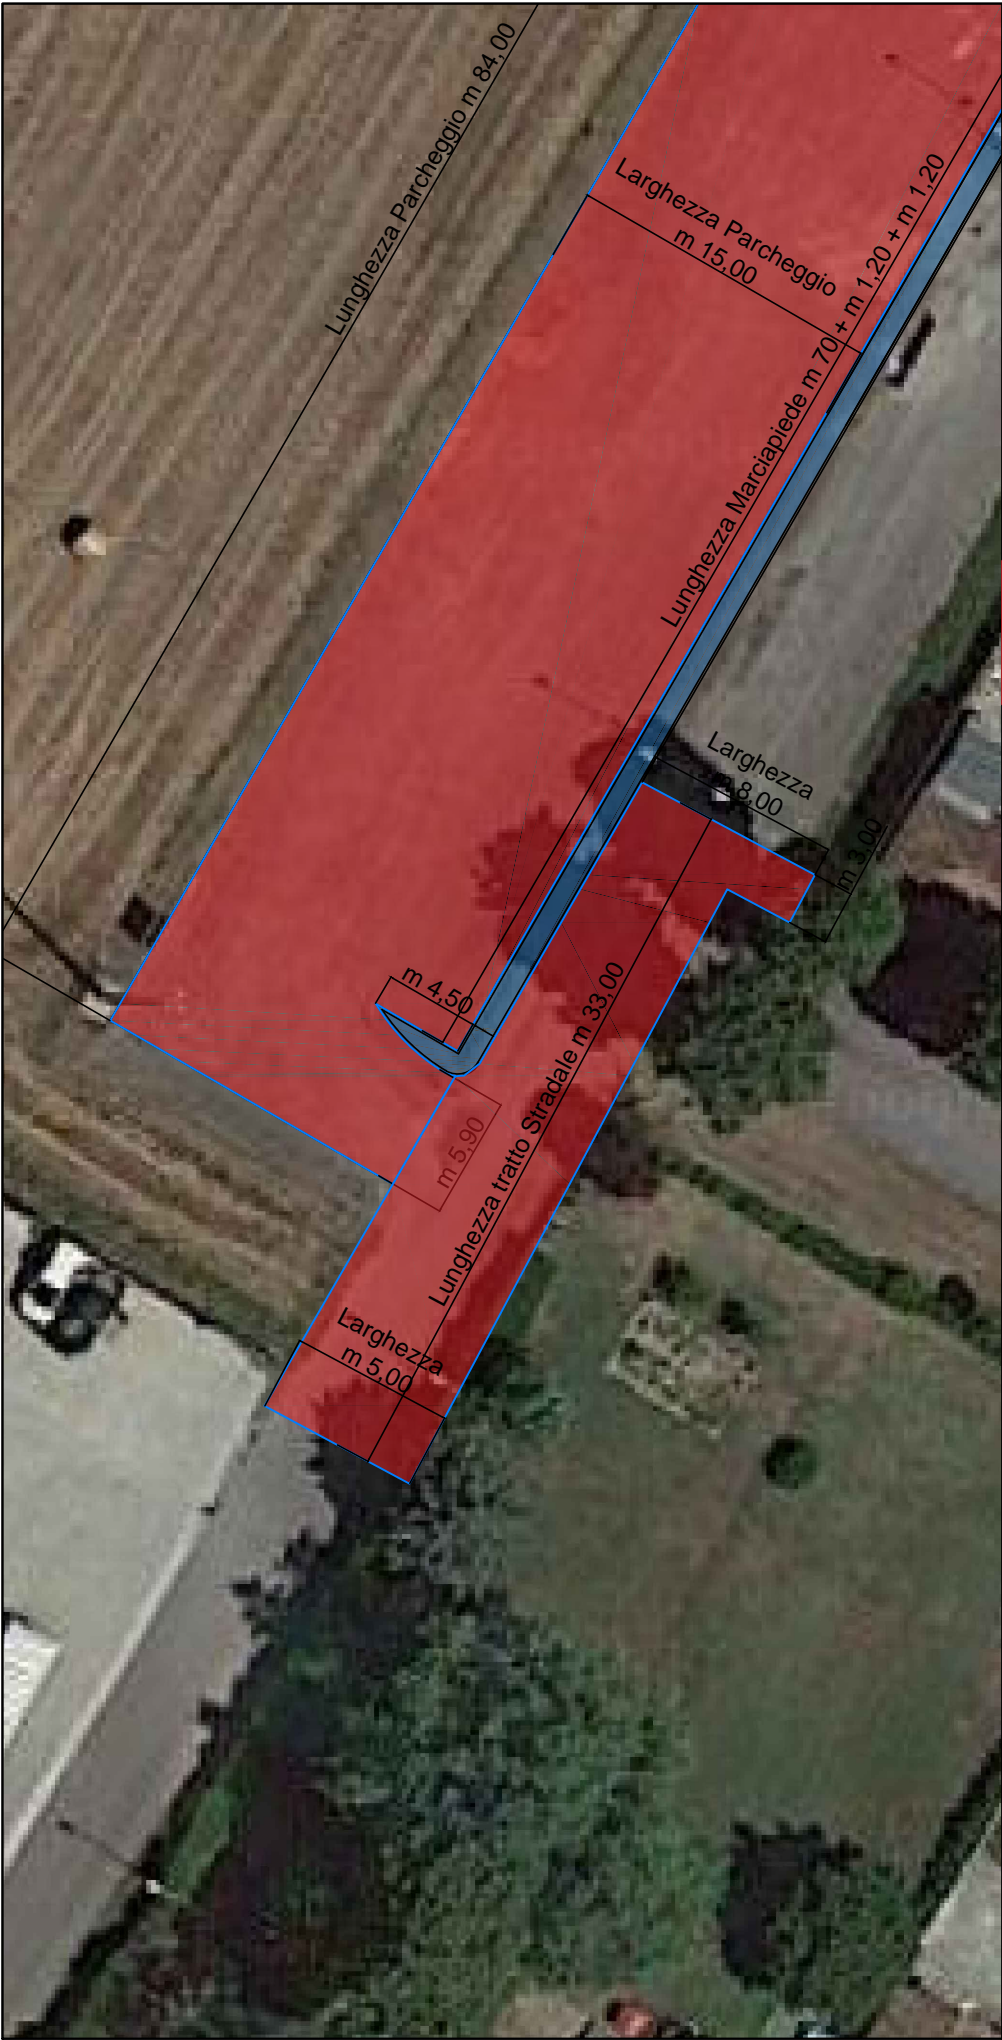



COMUNE DI SORBOLO MEZZANI





	COMUNE DI SORBOLO MEZZANI	OGGETTO PIANO ASFALTI 2023				
		COMMITTENTE COMUNE DI SORBOLO MEZZANI	TAV. Mezzano Inferiore Parcheggio Cimitero	FASE	N°	SCALA
				DATA Febbraio 2023	TAV.	
		M.Pa.01				

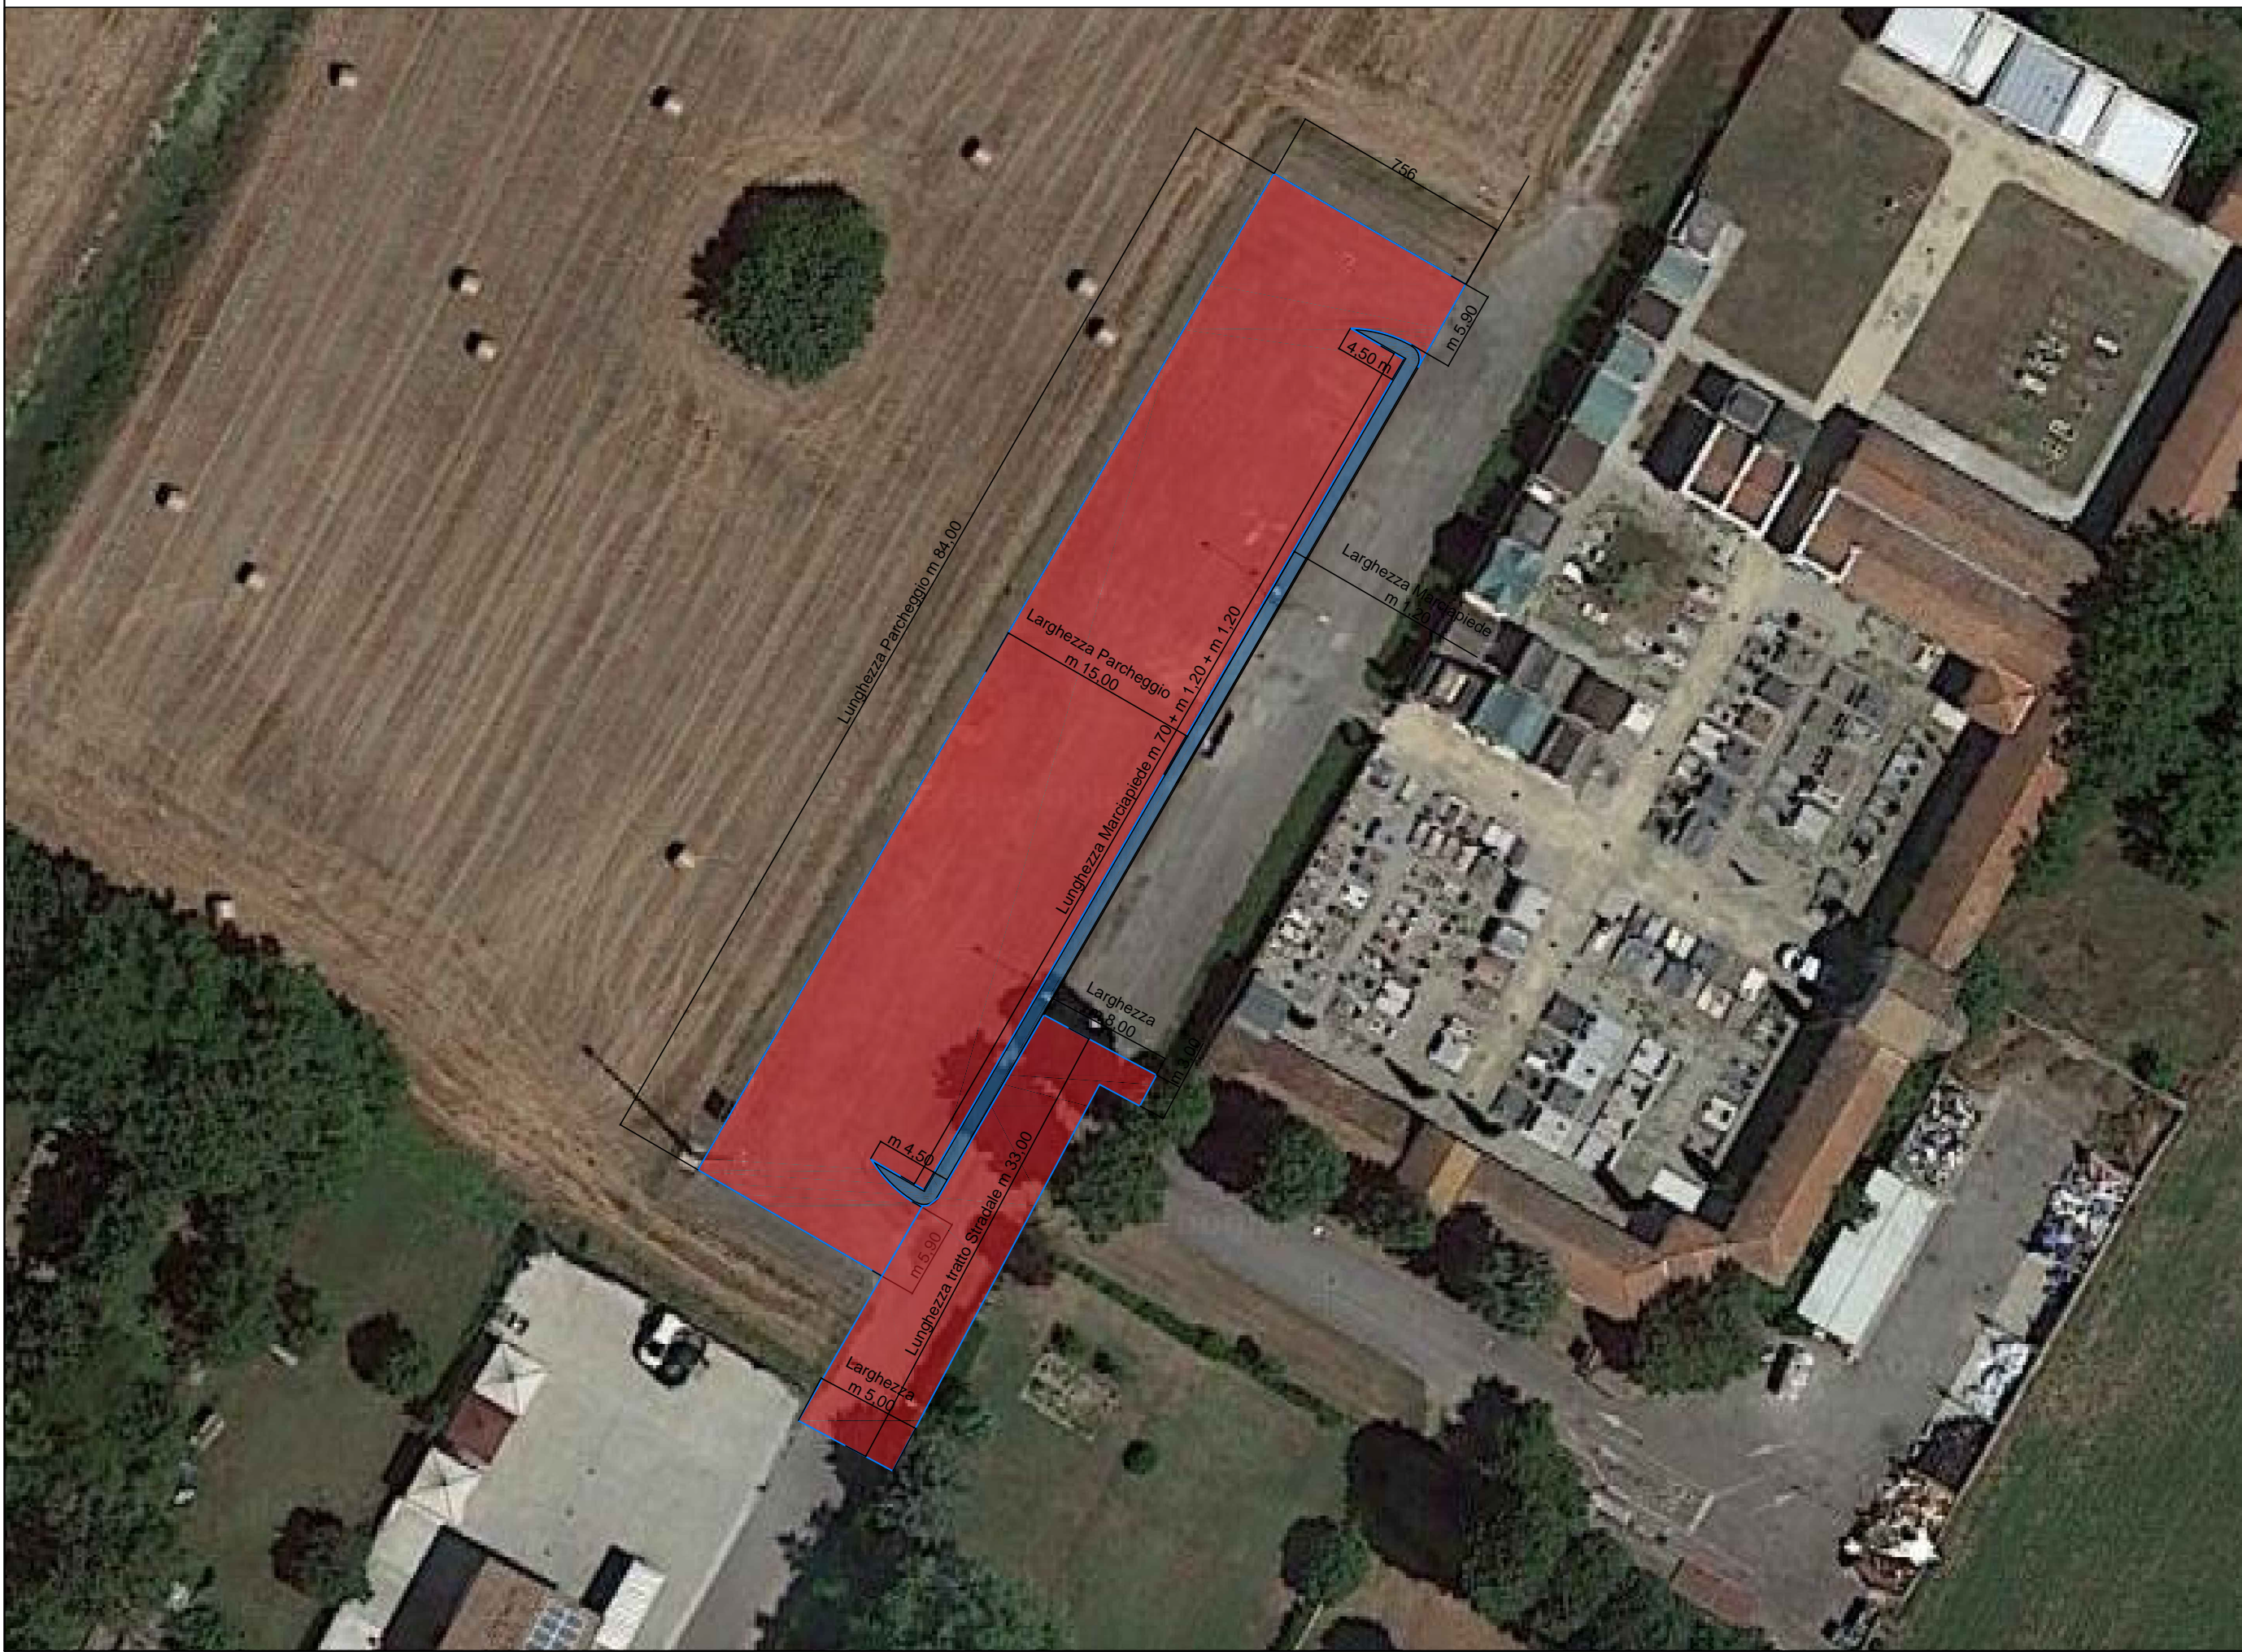

	OGGETTO PIANO ASFALTI 2023			
	COMUNE DI SORBOLO MEZZANI	COMMITTENTE COMUNE DI SORBOLO MEZZANI	TAV. Mezzano Inferiore Parcheggio Cimitero	FASE N°
		DATA Febbraio 2023	SCALA	TAV. M.Pa.02

A photograph of a road intersection. A large area of the road is paved with red material, outlined in red. A black arrow points to a circular mark on this red pavement. To the left, there is a large tree and a curb with a red wheel. In the background, a white car is parked on the right side of the road, and there are buildings and trees under a clear sky.

A photograph of a road intersection. The foreground and middle ground are paved with red asphalt. A white car is parked on the left side of the road. In the background, there is a yellow building and some trees. A black arrow points to a specific location on the red pavement, indicating a point of interest for the study.

Area rifacimento asfalto



OGGETTO
PIANO ASFALTI 2023

COMUNE DI SORBOLO MEZZANI

COMMITTENTE
COMUNE
DI SORBOLTO

TAV.	
Mezzano Inferiore	
Parceggio Cimitero	

FASE


DATA
Febbraio 2023

 \dot{z}


SCALA

TAV.


M.Pa.03

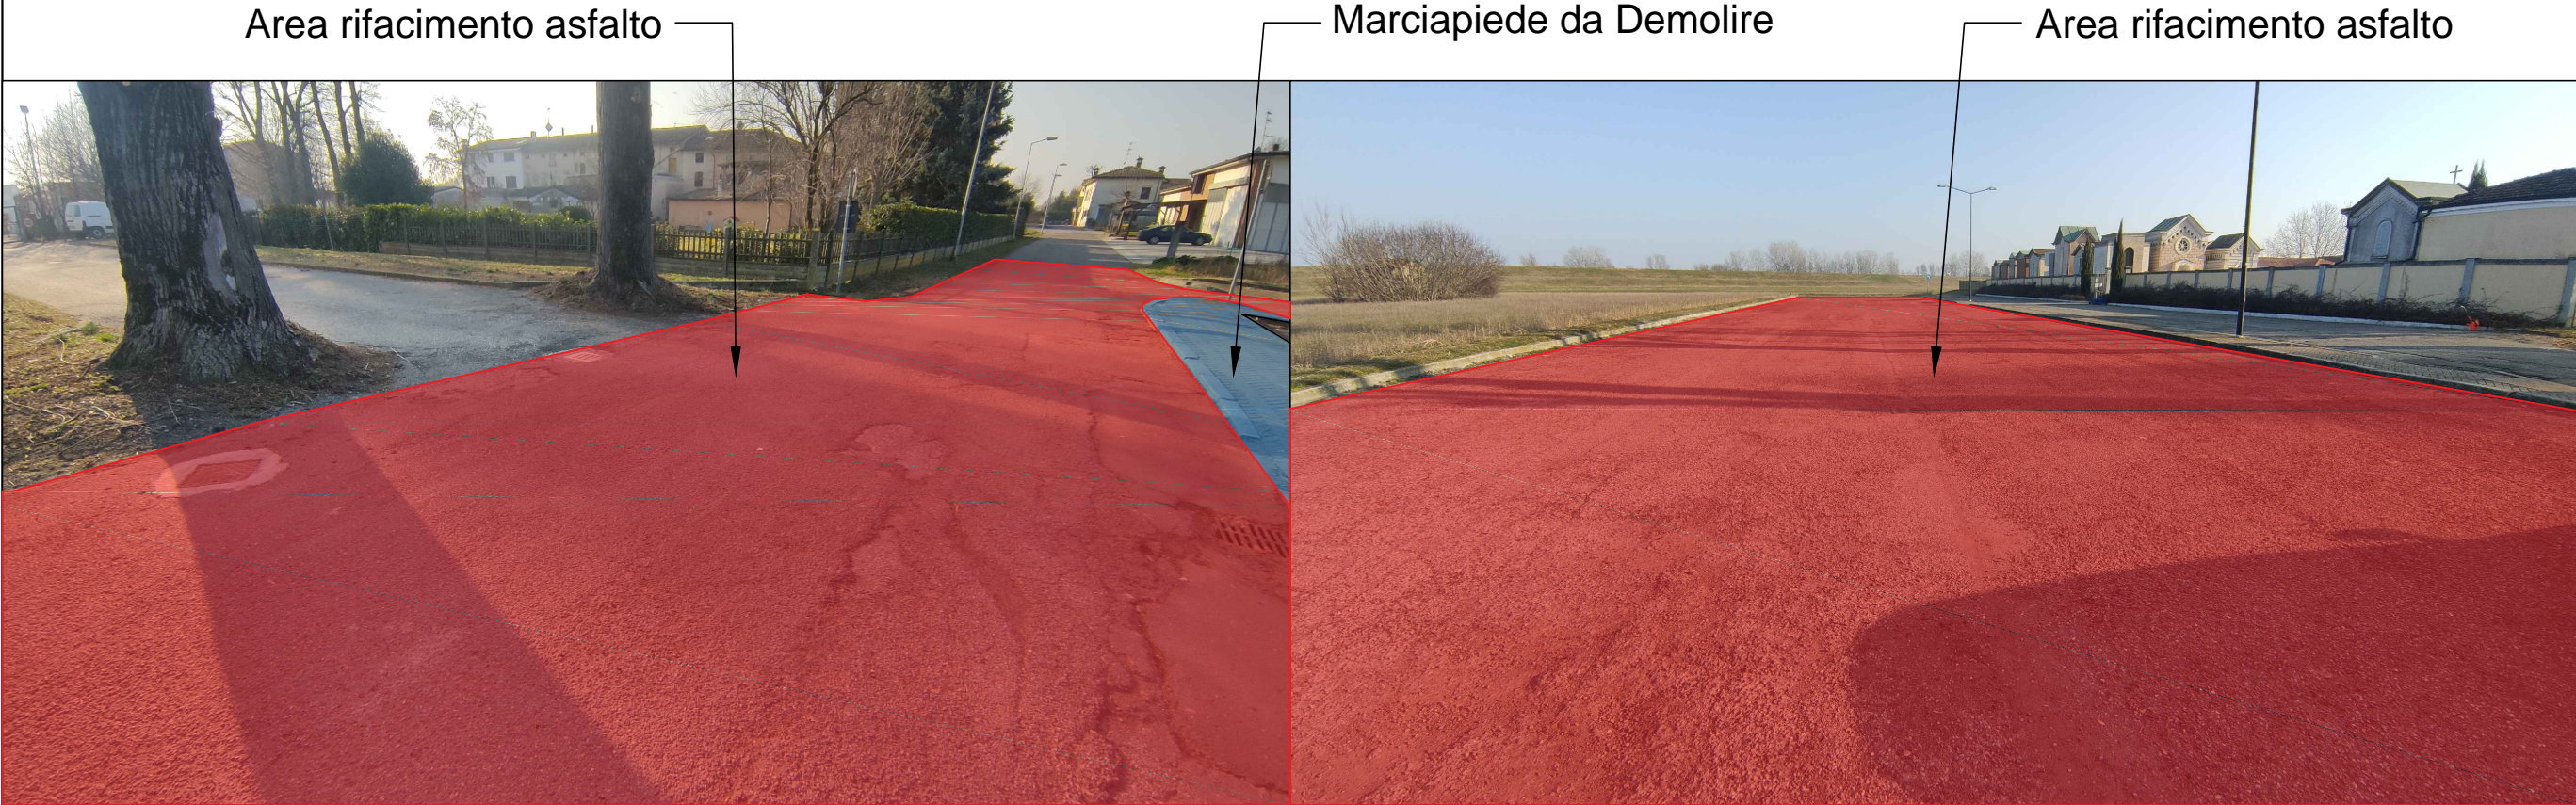


OGGETTO PIANO ASFALTI 2023	COMUNE DI SORBOLO MEZZANI		TAV. Mezzano Inferiore Parcheggio Cimitero		FASE	N°	SCALA	TAV.
	COMUNE DI SORBOLO MEZZANI		Mezzano Inferiore Parcheggio Cimitero		DATA			
					Febbraio 2023			
								M.Pa.04

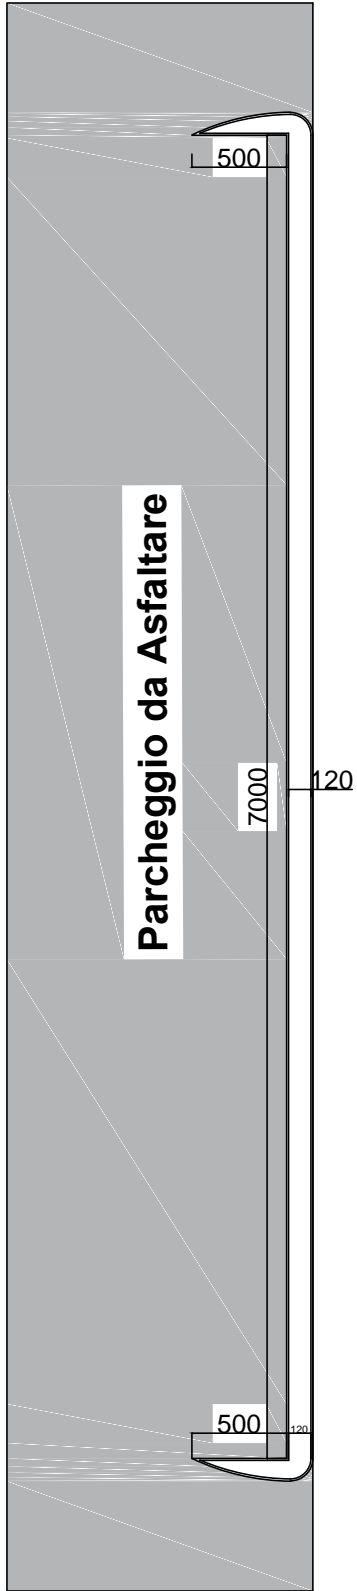


Planimetria
Stato di Fatto

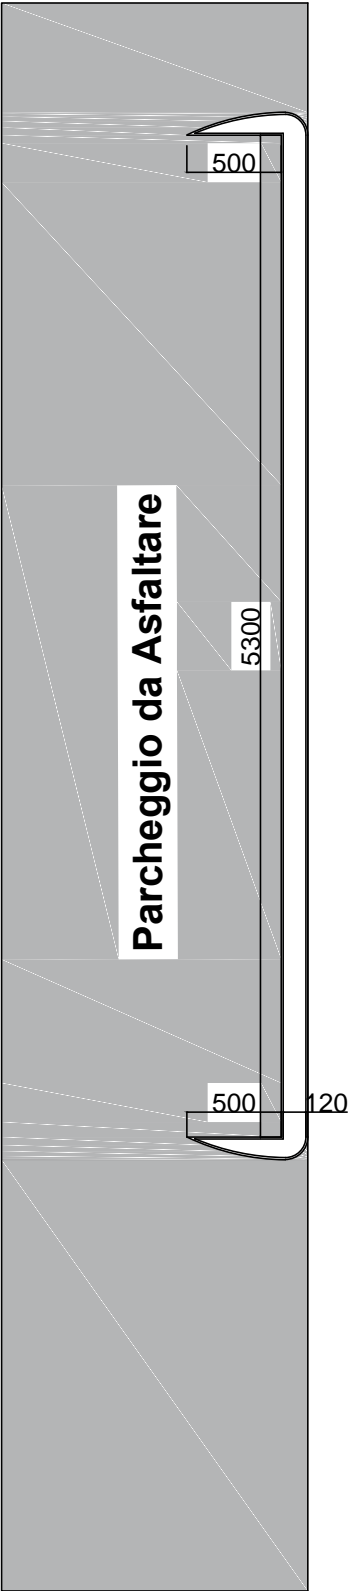

Planimetria
Stato di Progetto

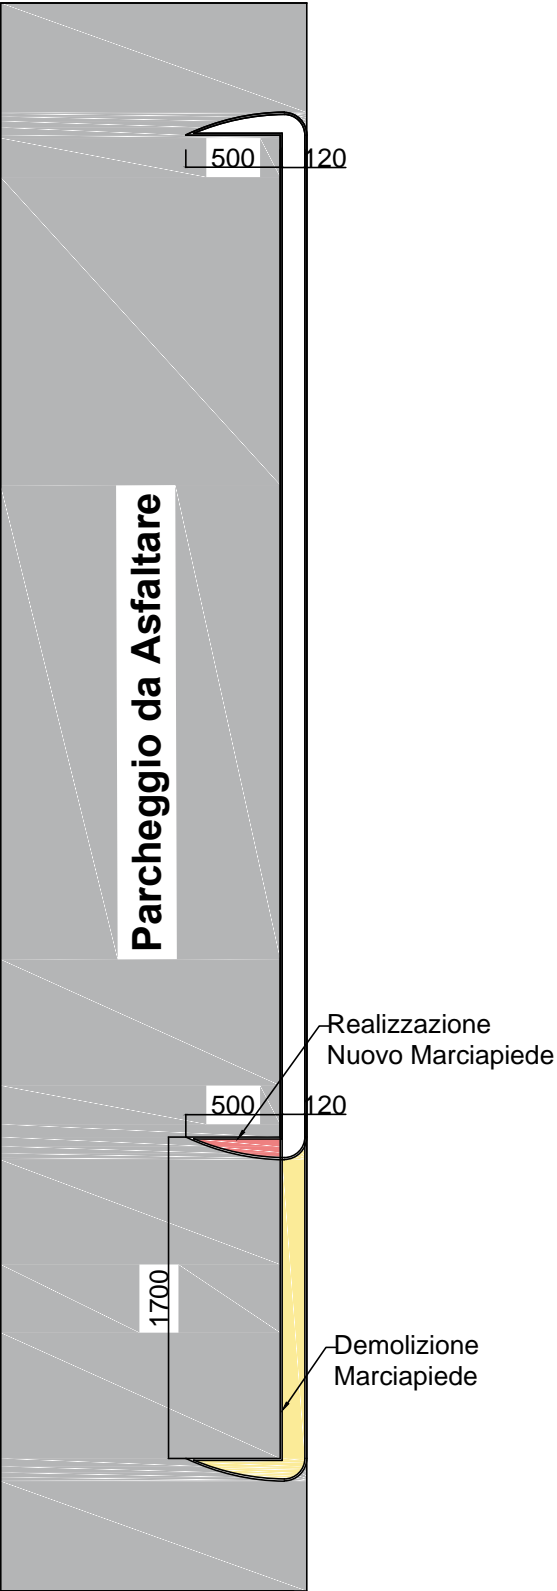

Planimetria
Giallo / Rosso

	COMUNE DI SORBOLO MEZZANI	OGGETTO PIANO ASFALTI 2023					
		COMMITTENTE COMUNE DI SORBOLO MEZZANI	TAV. Mezzano Inferiore Parcheggio Cimitero	FASE DATA Febbraio 2023	N° 1:	SCALA	TAV.